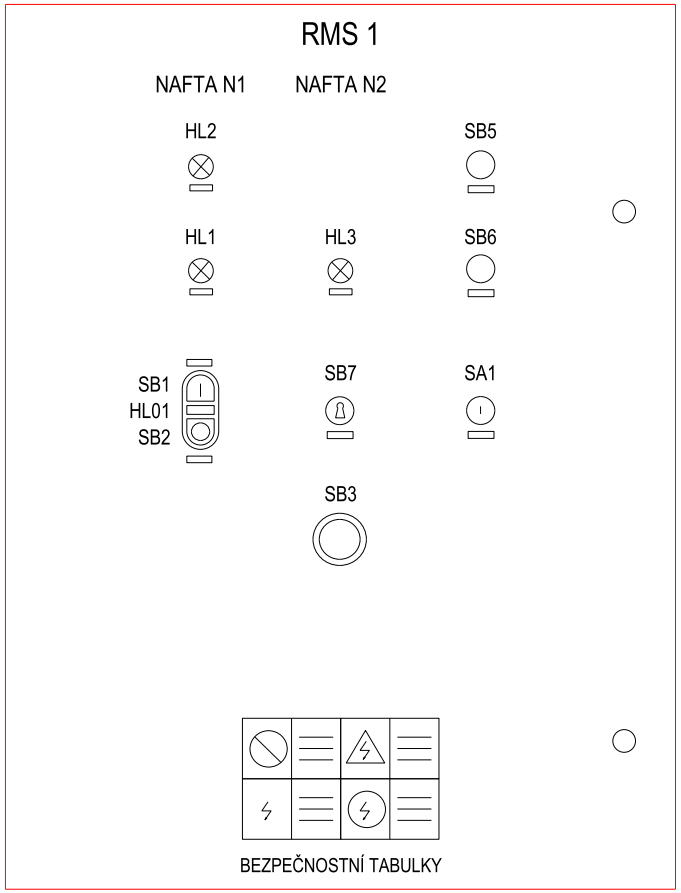

ZÁS. 230V

ZÁS. 400V

3

PŘÍSTROJ	BARVA	ŠTÍTEK
HL01	BÍLÁ	ZAPNUTO
HL1	MODRÁ	MAXIMÁLNÍ HLADINA NAFTA
HL2	RUDÁ	HAVARIJNÍ HLADINA NAFTA
HL3	RUDÁ	MEZIPLÁŠŤ NÁDRŽE
SB1	ZELENÁ	START TECHNOLOGIE
SB2	RUDÁ	STOP TECHNOLOGIE
SB3	RUDÁ	CENTRAL STOP
SB5	ČERNÁ	ODSTAVENÍ HOUKAČKY
SB6	ČERNÁ	TEST HOUKAČKY
SB7		HLAVNÍ VYPÍNAČ (KLÍČEK)
SA1 1-0-2	ČERNÁ	OSVĚTLENÍ VÝDEJNÍHO MÍSTA

Napěťová soustava :

3+N+PE, AC 50Hz, 400/230V / TN-S

Ochrana před ND neživých částí dle ČSN 33 2000-4-41 ed. 3 :

- automatickým odpojením od zdroje v síti TN-S

ROZVADĚČ RMS 1

TYP ROZVADĚČE : PLAST, PILÍŘ

POČET POLÍ : 1

KRYTÍ : IP65/20

PŘÍVOD: SPODEM

VÝVODY: SPODEM

VYPRACOVAL	SCHVÁLIL	ELBOS ELEKTRO s.r.o. Komenského 883 763 21 Slavičín
PAVEL SEMENIUK	BOHDAN ŠURÁŇ	

INVESTOR : SEGAS a.s. LIBECINA 76 56 601 VYSOKÉ MÝTO	OKRES : PARDUBICKÝ	FORMÁT :	5xA4
	MÍSTO STAVBY : LIBECINA	DATUM :	9/2020
AKCE : AREÁLOVÁ ČERPACÍ STANICE NAFTY LIBECINA		STUPEŇ :	DPS
		ČÍSLO ZAKÁZKY :	9/2020
PROJEKT : ELEKTROTECHNOLOGIE		ARCH. ČÍSLO :	9/2020

PARÉ :

NÁZEV VÝKRESU : ROZVADĚČ RMS 1

MĚŘÍTKO : -

ČÍSLO VÝKRESU : 4

AKCE : Areálová čerpací stanice motorové nafty LIBECINA	VÝKRES : ROZVADĚČ RMS 1 POHLED NA ROZVADĚČ	VÝKRES : 1 CELKEM : 5

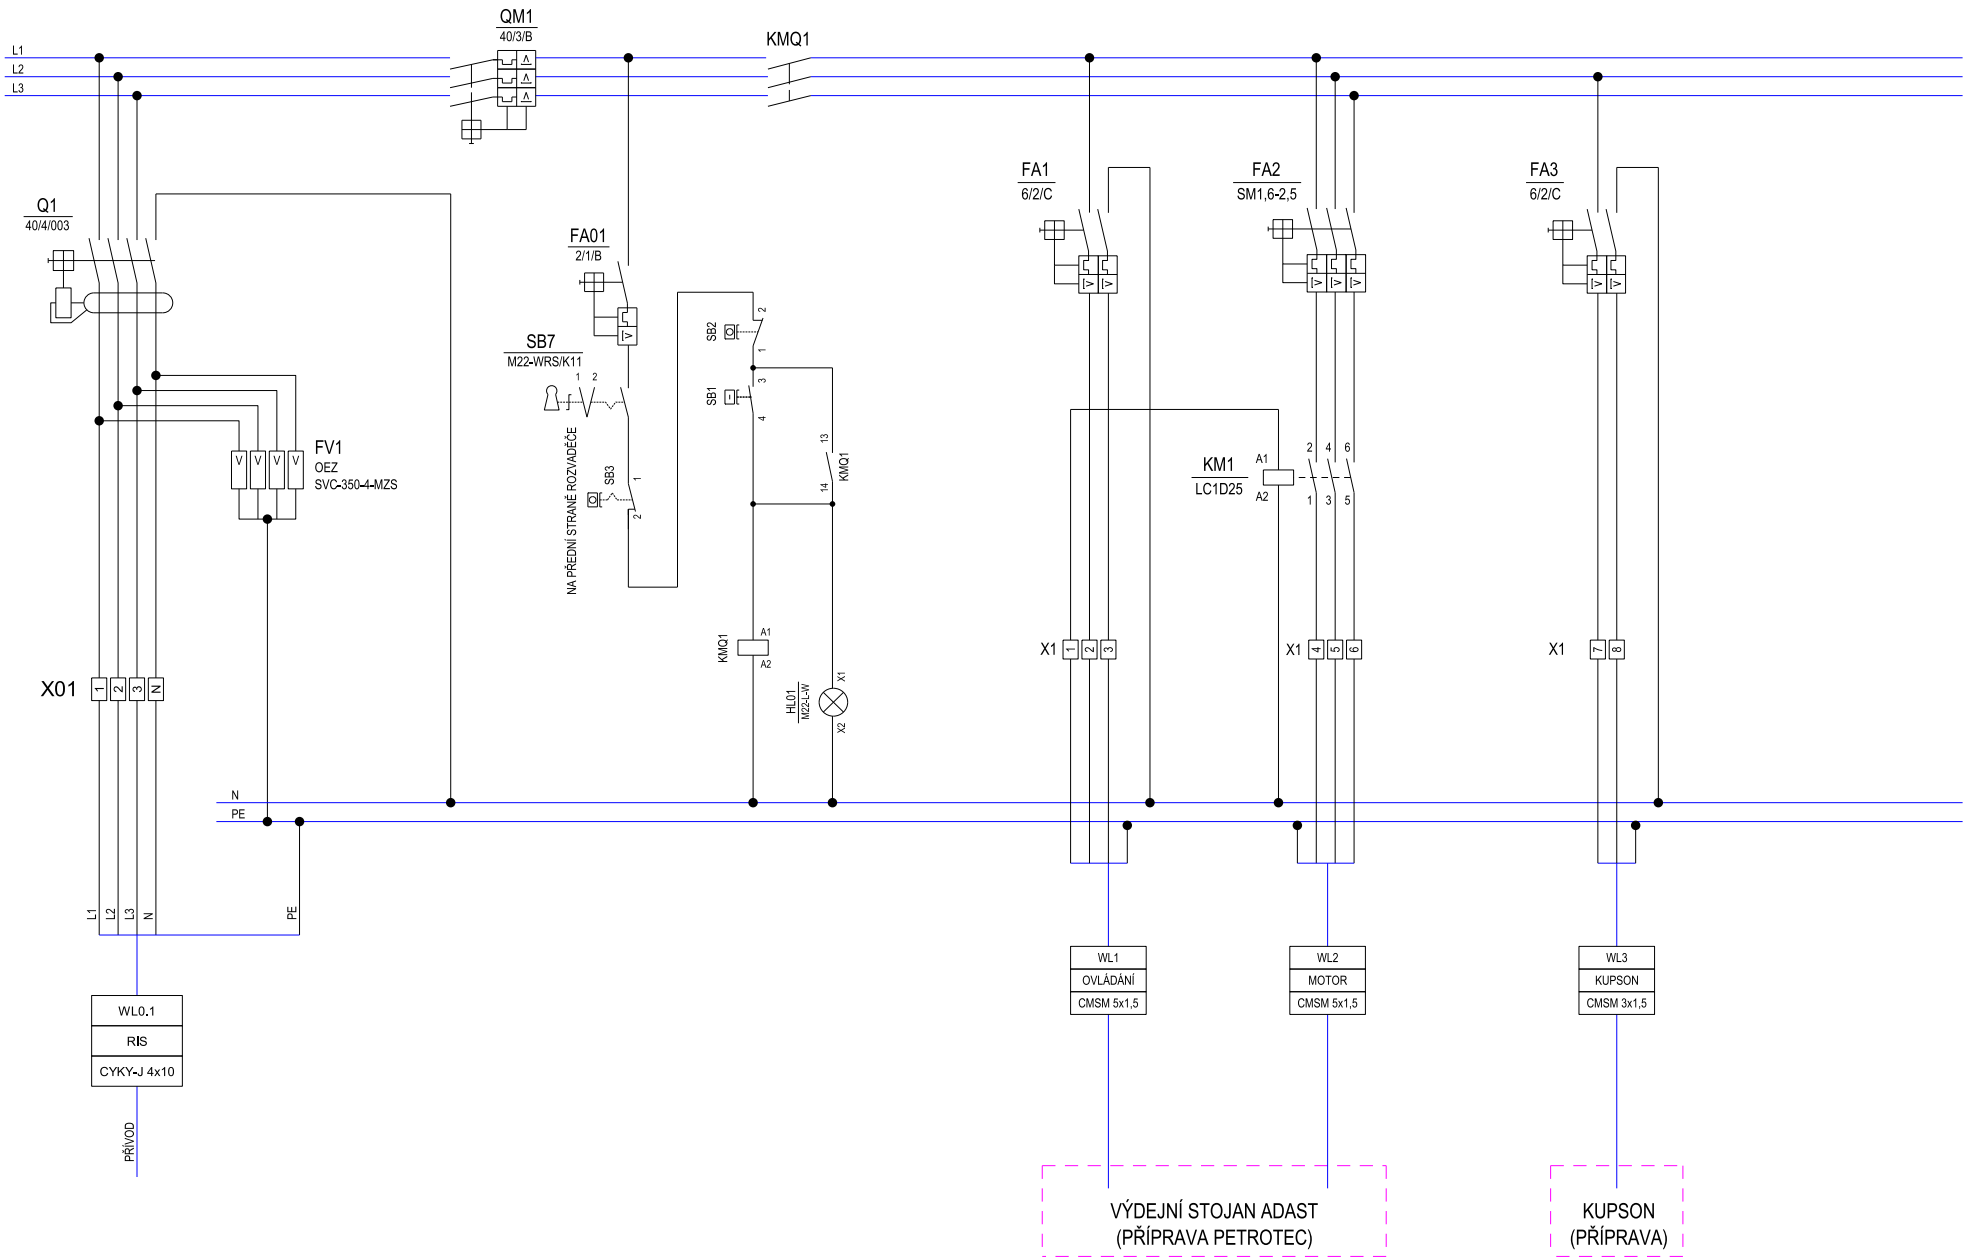

AKCE : Areálová čerpací stanice motorové nafty LIBECINA	VÝKRES : ROZVADĚČ RMS 1 SCHEMA ZAPOJENÍ	VÝKRES : 2 / CELKEM : 5

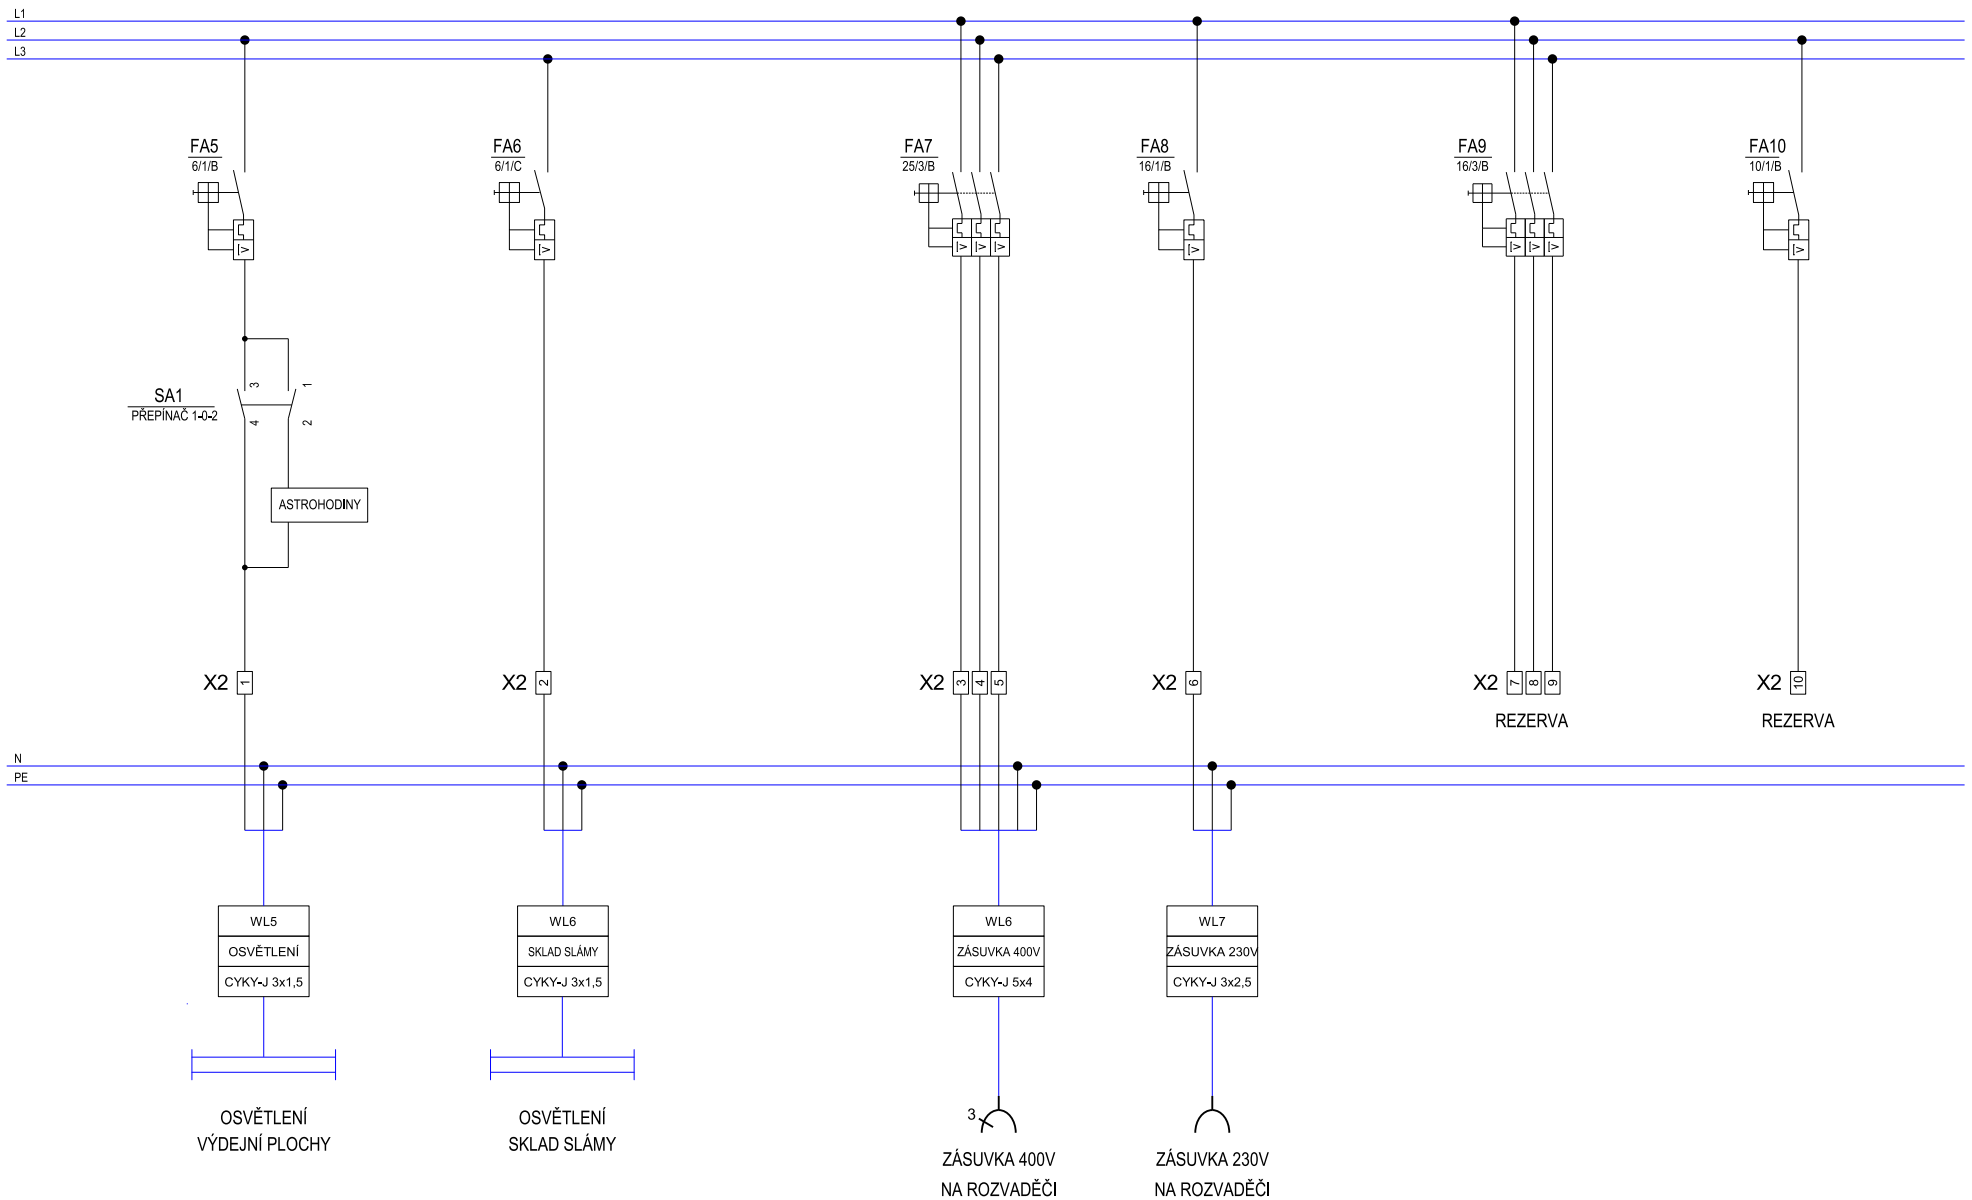

AKCE : Areálová čerpací stanice motorové nafty LIBECINA	VÝKRES : ROZVADĚČ RMS 1 SCHEMA ZAPOJENÍ	VÝKRES : 3 CELKEM : 5

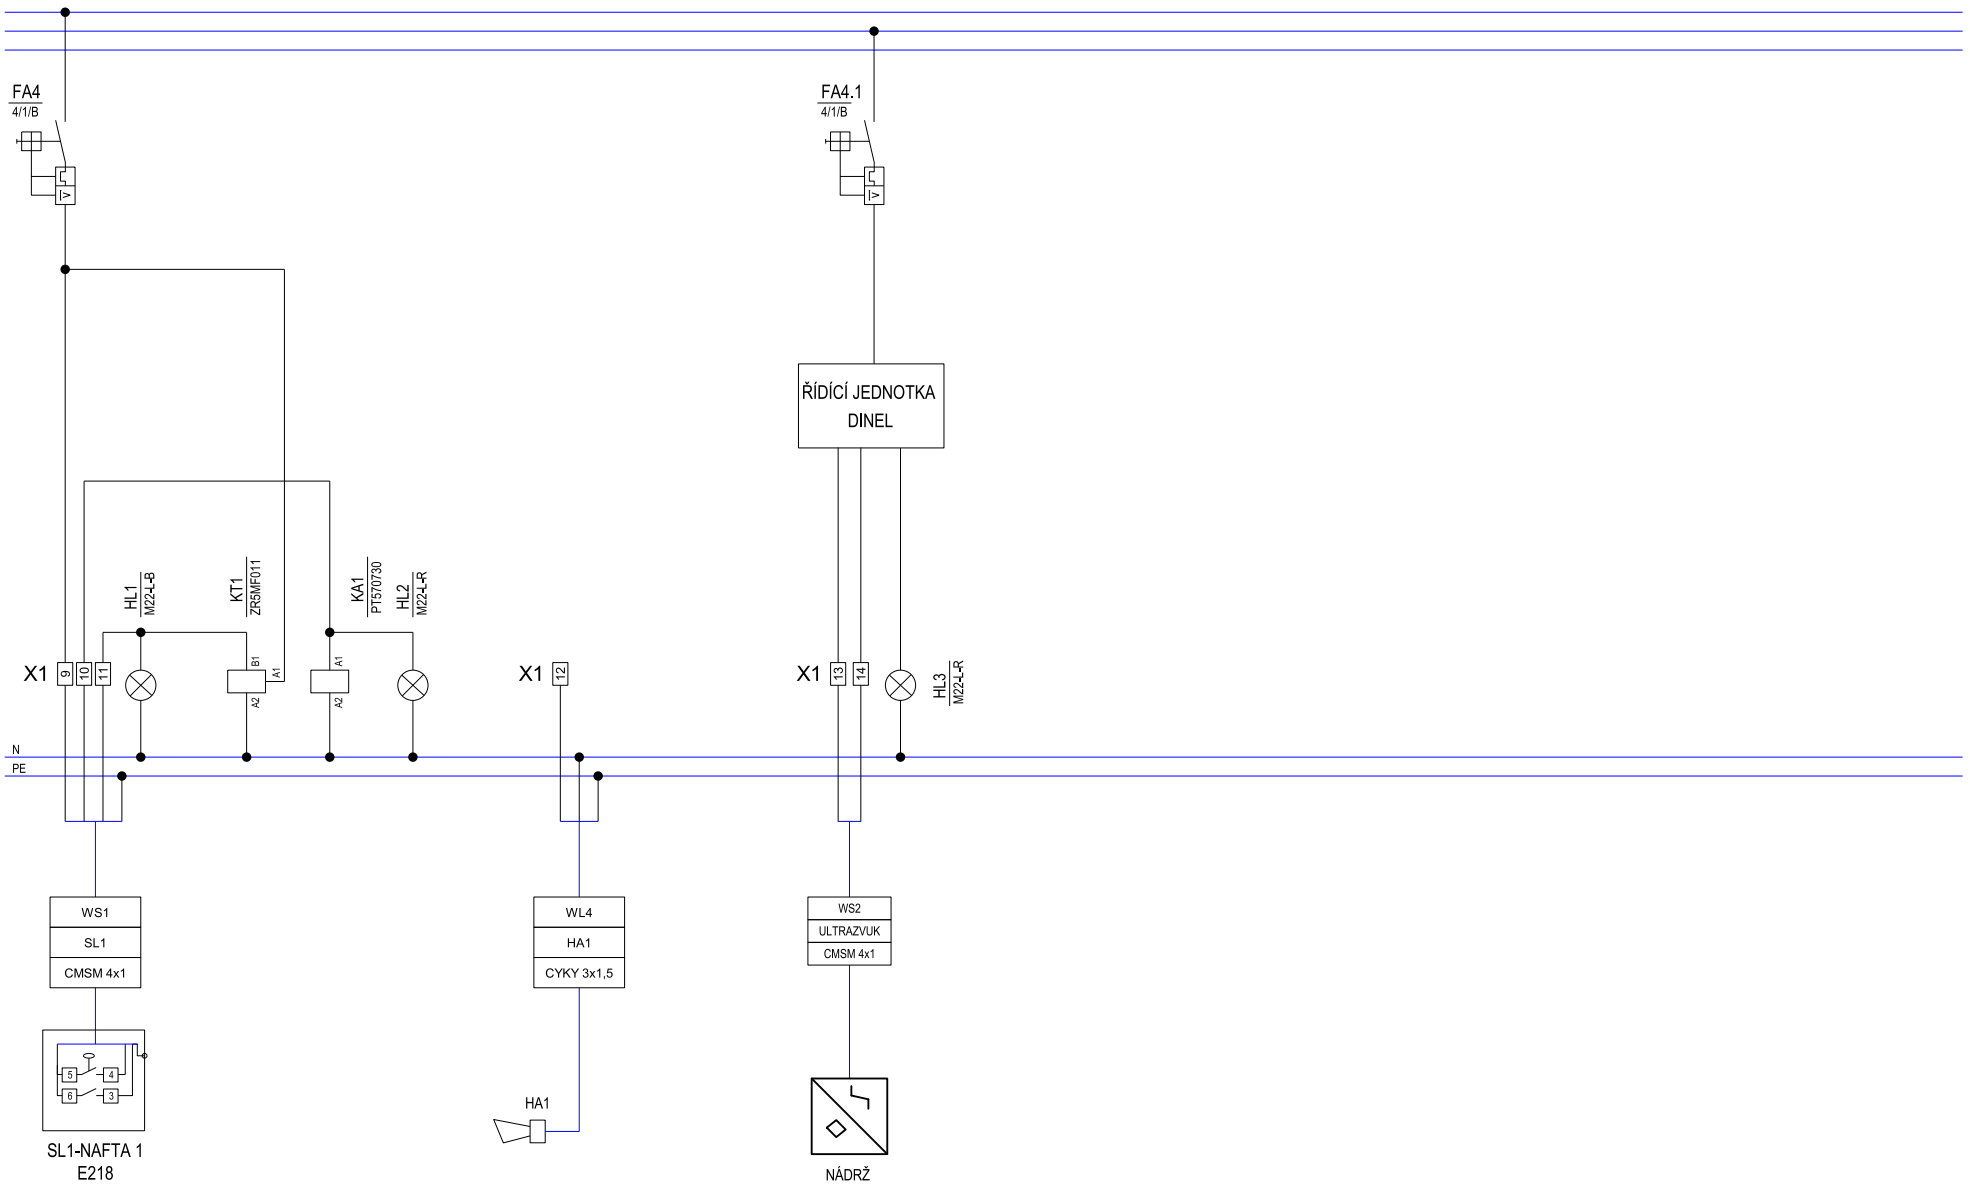

AKCE : Areálová čerpací stanice motorové nafty LIBECINA	VÝKRES : ROZVADĚČ RMS 1 SCHEMA ZAPOJENÍ	VÝKRES : 4 CELKEM : 5

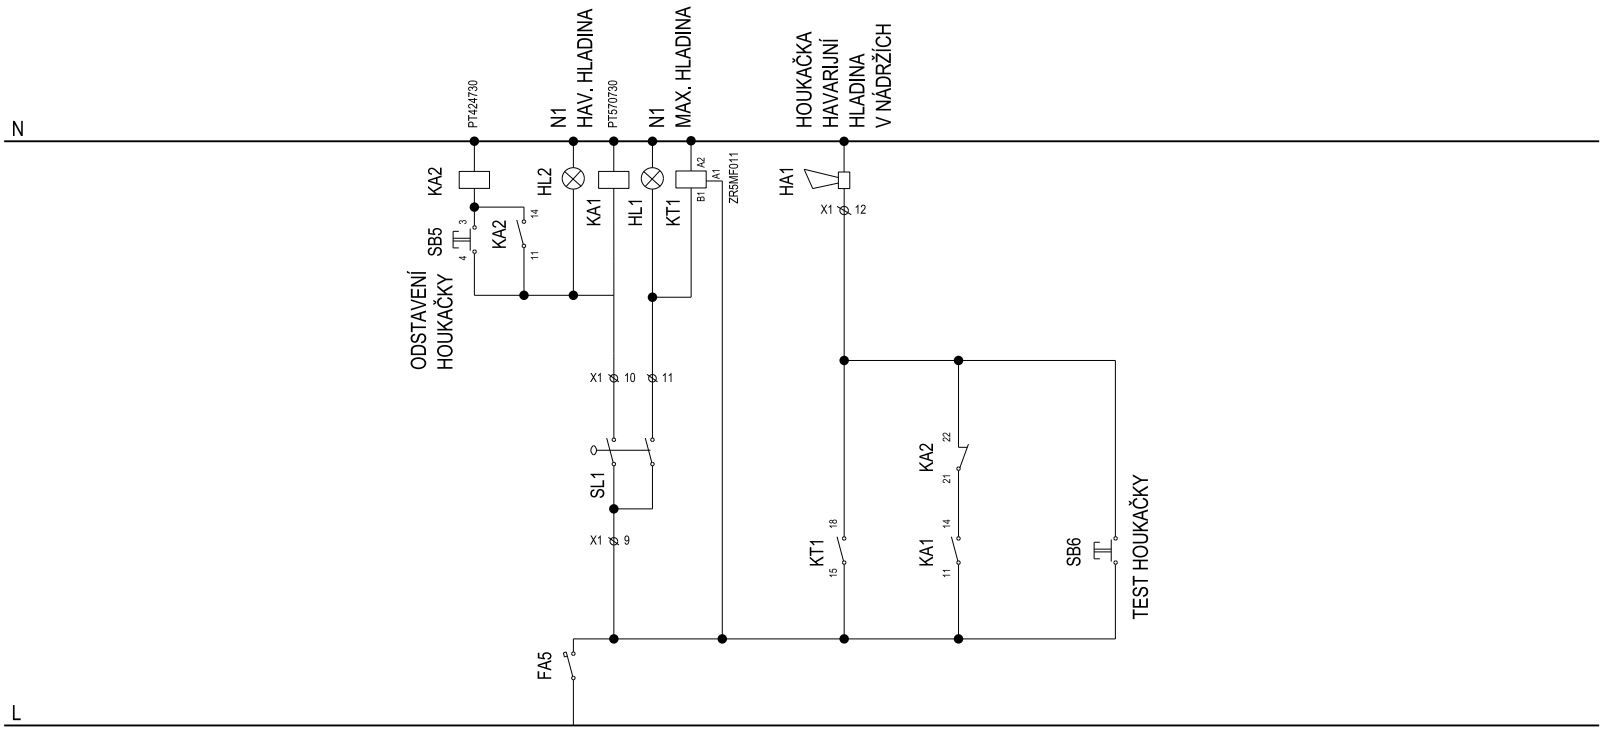

PŘÍSTROJ	BARVA	ŠTÍTEK
HL1	MODRÁ	MAXIMÁLNÍ HLADINA NAFTA
HL2	RUDÁ	HAVARIJNÍ HLADINA NAFTA
SB4,5	ČERNÁ	ODSTAVENÍ HOUKAČKY
SB6	ČERNÁ	TEST HOUKAČKY

AKCE : Areálová čerpací stanice motorové nafty LIBECINA	VÝKRES : ROZVADĚČ RMS 1 SCHEMA ZAPOJENÍ	VÝKRES : 5
		CELKEM : 5